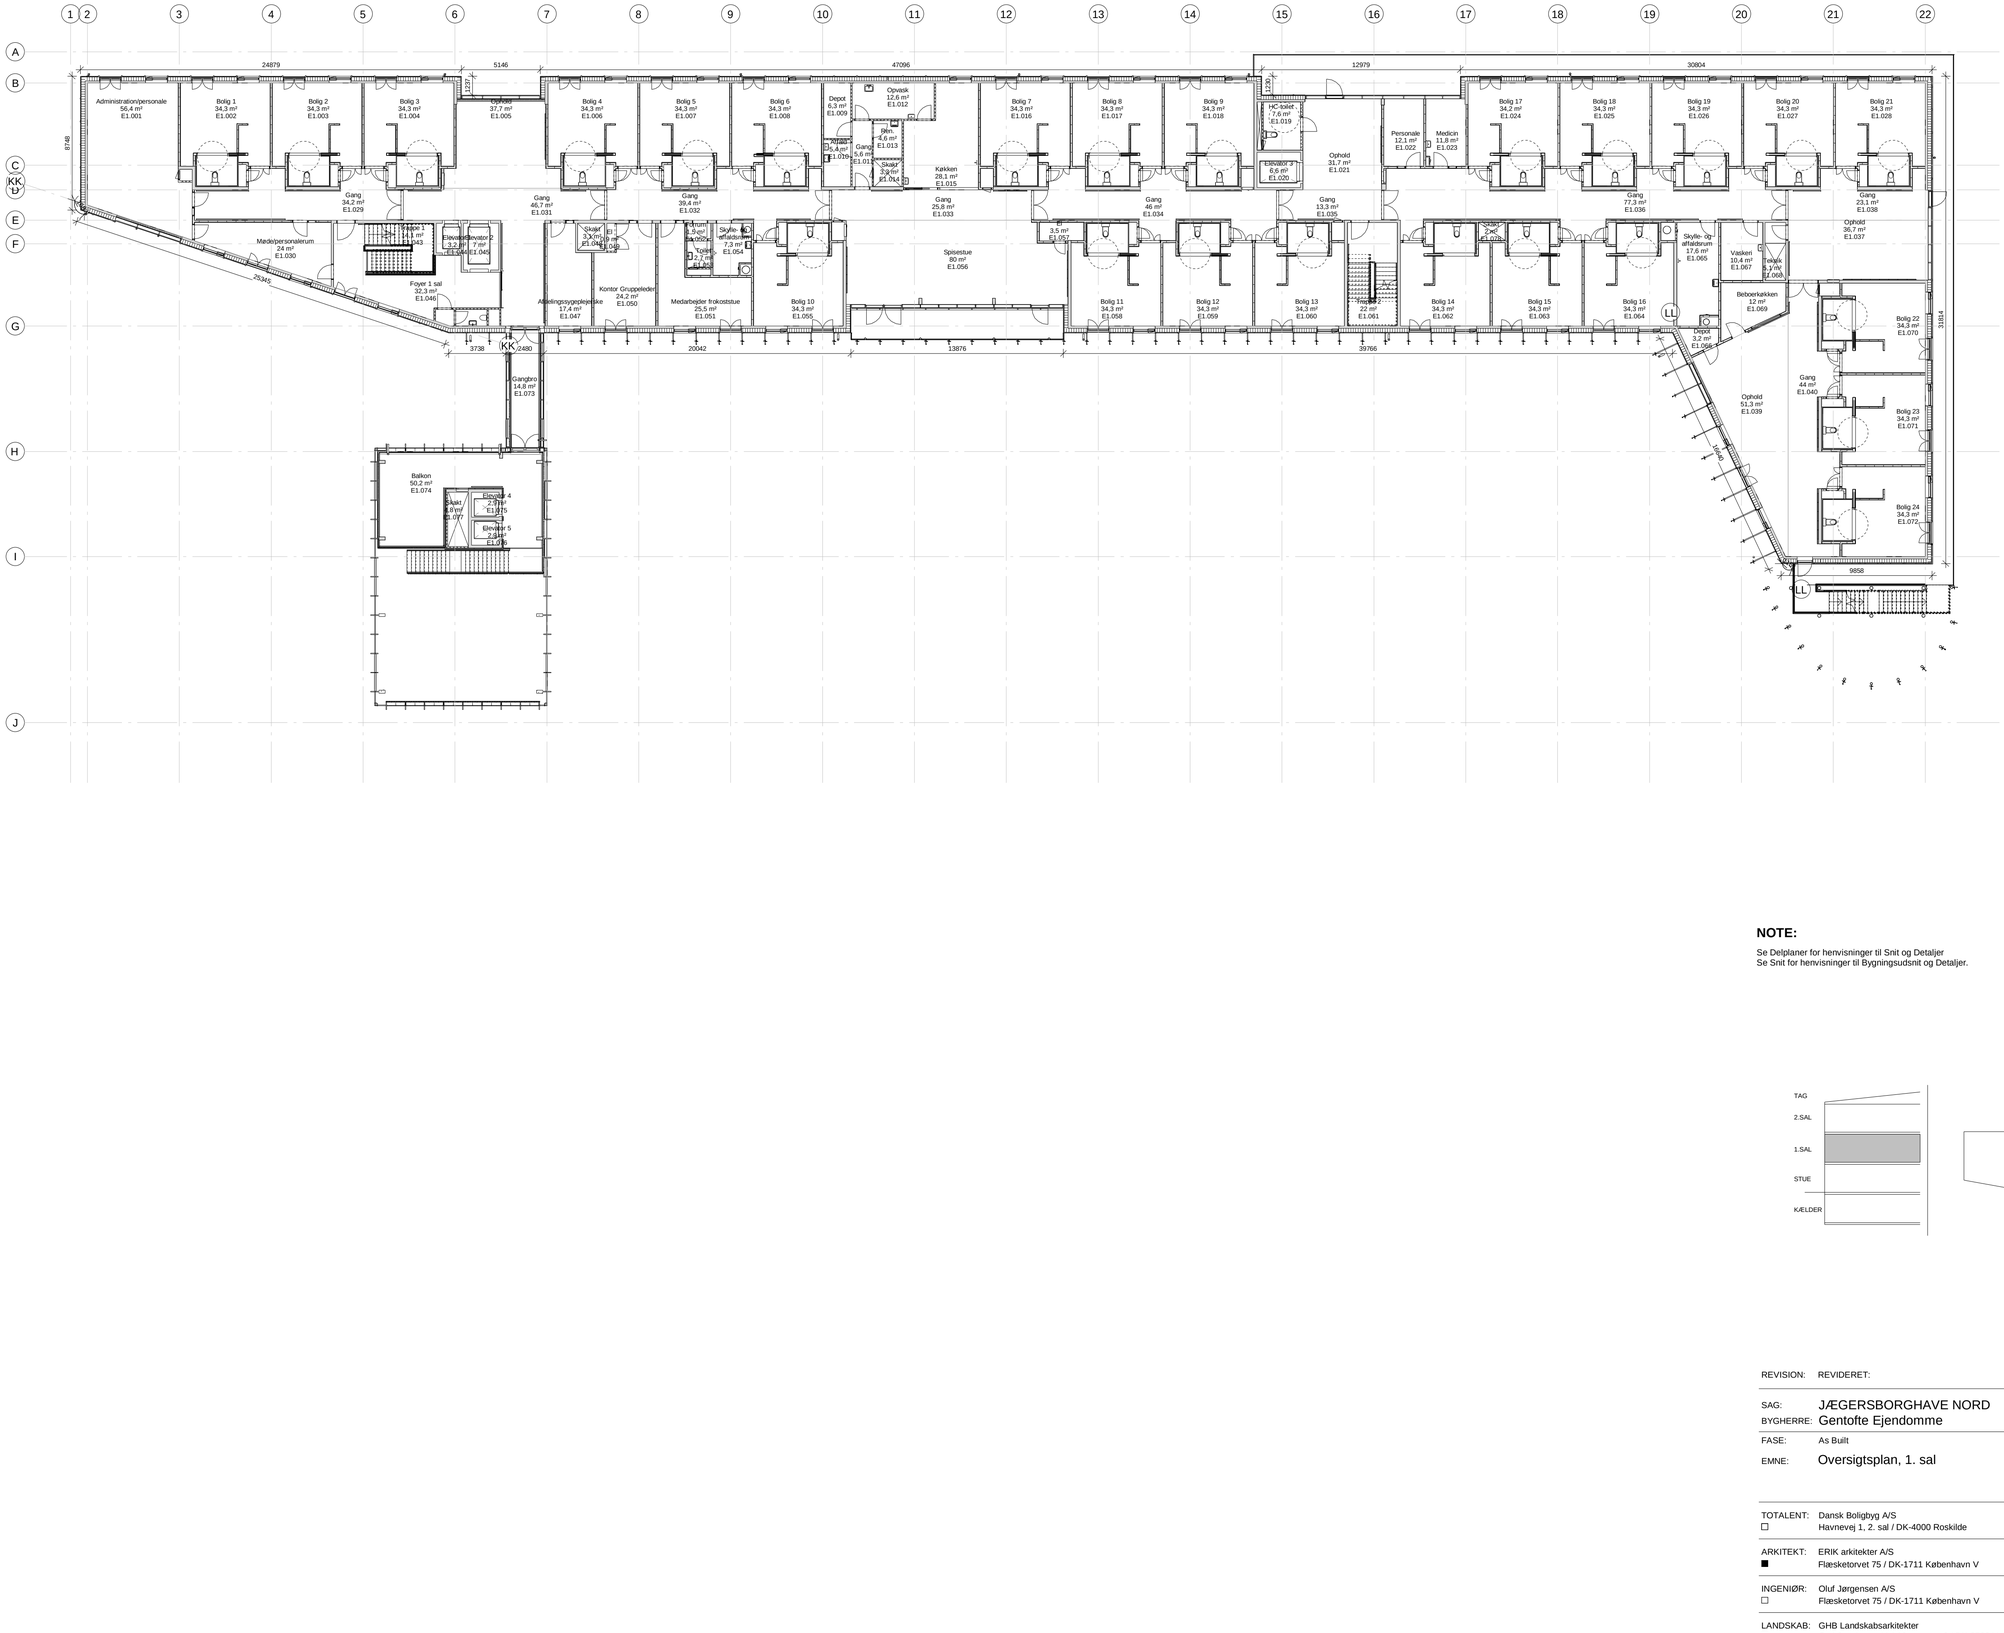

NOTE:

Se Delplaner for henvisninger til Snit og Detaljer
Se Snit for henvisninger til Bygningsudsnit og Detaljer.

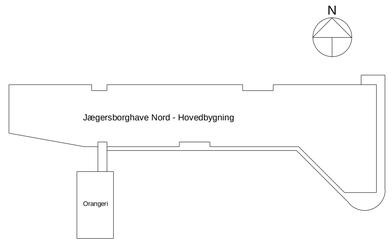

REVISION:	REVIDERET:		REV. DATO:
SAG:	JÆGERSBORGHAVE NORD	TEGN NR.:	JBH_K01_F6_H1_E1
BYGHERRE:	Gentofte Ejendomme	DATO:	21.02.2022
FASE:	As Built	INITIALER:	TBR
EMNE:	Oversigtsplan, 1. sal	KS:	BER
		MÅL:	1 : 200
		FORMAT:	840 x 594

TOTALENT: ☐	Dansk Boligbyg A/S Havnevej 1, 2. sal / DK-4000 Roskilde	TLF: 76275000 SAG:	MAIL: WEB: www.danskboligbyg.dk	BOLIGbyg
ARKITEKT: ■	ERIK arkitekter A/S Flæsketorvet 75 / DK-1711 København V	TLF: 8999 2299 SAG: 302546	MAIL: info@erik.dk WEB: www.erik.dk	ERIKarkitekter
INGENIØR: ☐	Oluf Jørgensen A/S Flæsketorvet 75 / DK-1711 København V	TLF: 46770700 SAG:	MAIL: kbh@ojas.dk WEB: www.ojas.dk	OLUF JØRGENSEN A/S Rådgivende Ingeniørfirma
LANDSKAB: ☐	GHB Landskabsarkitekter Carl Jacobsens Vej 16, opgang 6 / DK-2500 Valby	TLF: 33123738 SAG:	MAIL: ghb@ghb-landskab.dk WEB: www.ghb-landskab.dk	GHB LANDSKABSARKITEKTER